


DEPARTEMENT DE SEINE ET MARNE

**COMMUNE D' ISLES-LES-VILLENROY**

**PLAN TOPOGRAPHIQUE**  
**Allée Marniesse**

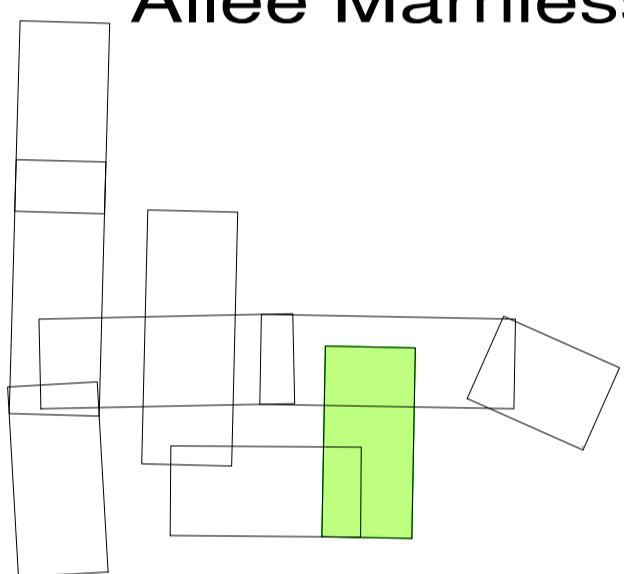

ECHELLE : 1/200

M	MODIFIE LE	NATURE DE LA MODIFICATION	MOD. N°
1	25/04/2019	PLAN TOPOGRAPHIQUE	3
2	14/05/2019	MISE A JOUR	
3	16/06/2019	MISE A JOUR	


**GÉOMÈTRE-EXPERT**  
GARANT D'UN CADRE DE VIE DURABLE  
N° d'inscription : 2003C200006

YDM LE 26/04/2019



**Yves DURIS-MAUGER**  
**Christophe LUQUET**  
9, D. Rue Lefevre  
77334 MEAUX CEDEX  
E-MAIL: meaux@cabinet-dml.fr  
Tél. 01.64.33.01.39 ou 01.64.33.02.22  
Fax: 01.60.25.50.41  
Bureau: Desnoyers  
12, Rue du Marché aux Herbes  
77410 CLAYE-SOUILLY

18363.DWG/SD/TC/MNL

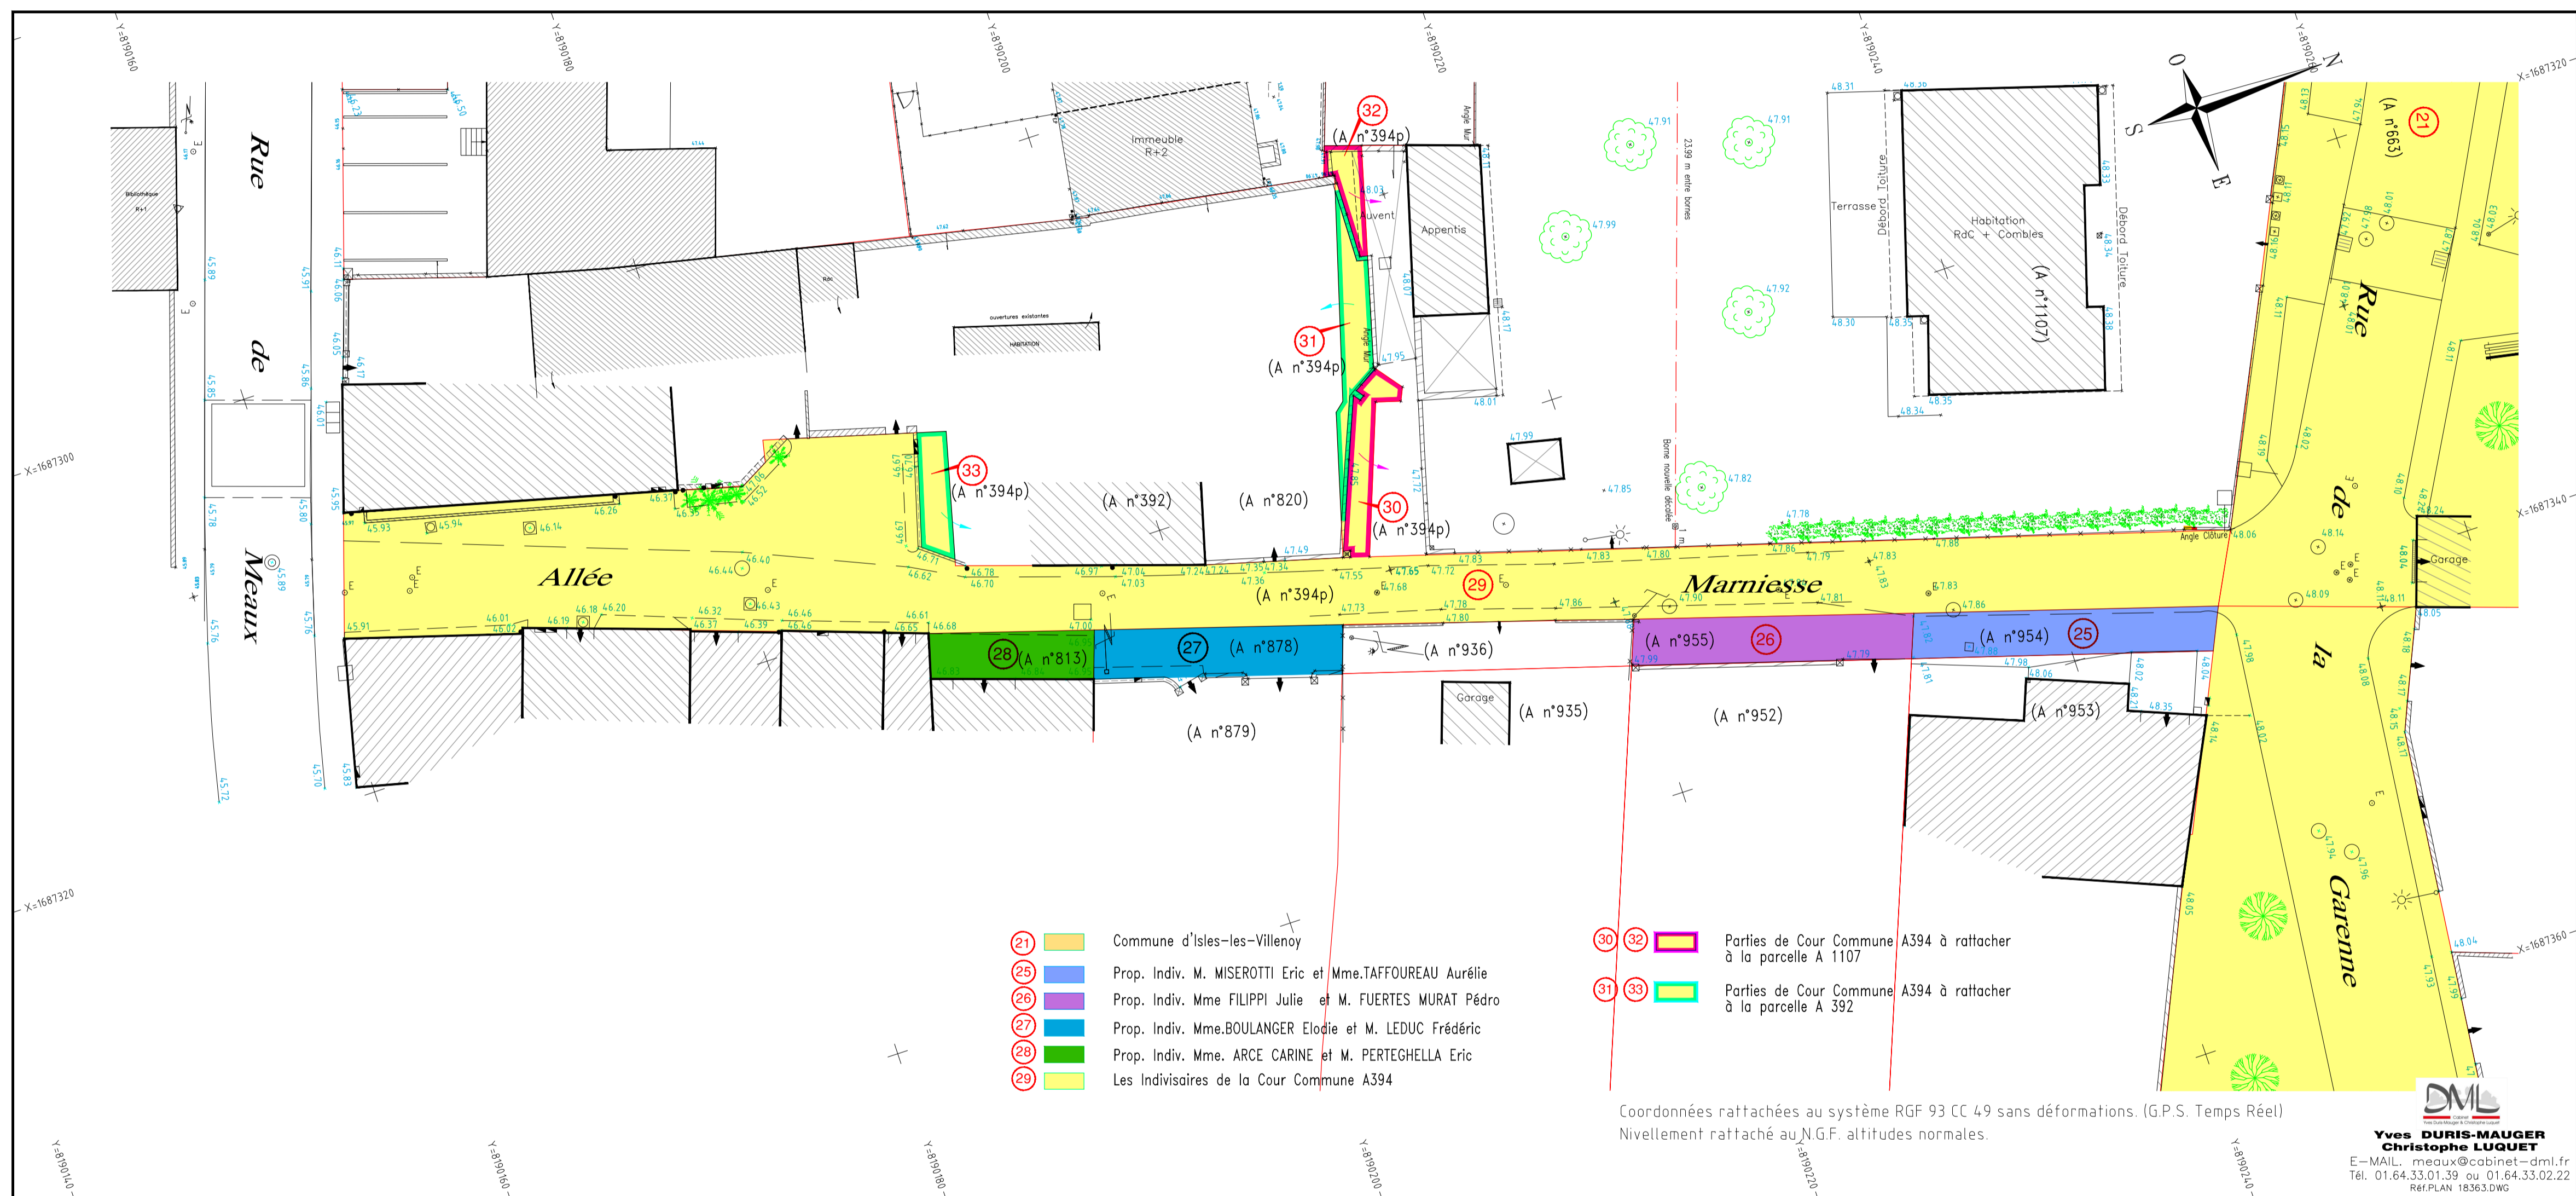

- 21 Commune d'Isles-les-Villenoy
- 25 Prop. Indiv. M. MISEROTTI Eric et Mme.TAFFOUREAU Aurélie
- 26 Prop. Indiv. Mme FILIPPI Julie et M. FUERTES MURAT Pedro
- 27 Prop. Indiv. Mme.BOULANGER Elodie et M. LEDUC Frédéric
- 28 Prop. Indiv. Mme. ARCE CARINE et M. PERTEGHELLA Eric
- 29 Les Indivisaires de la Cour Commune A394
- 30 Parties de Cour Commune A394 à rattacher à la parcelle A 1107
- 31 Parties de Cour Commune A394 à rattacher à la parcelle A 392

Coordonnées rattachées au système RGF 93 CC 49 sans déformations. (G.P.S. Temps Réel)  
Nivellement rattaché au N.G.F. altitudes normales.

**Yves DURIS-MAUGER**  
**Christophe LUQUET**  
E-MAIL: meaux@cabinet-dml.fr  
Tél. 01.64.33.01.39 ou 01.64.33.02.22  
Réf.PLAN 18363.DWG