


DEPARTEMENT DE SEINE ET MARNE

**COMMUNE D' ISLES-LES-VILLENROY**

**PLAN TOPOGRAPHIQUE**

**Rue Courtois 1/3**

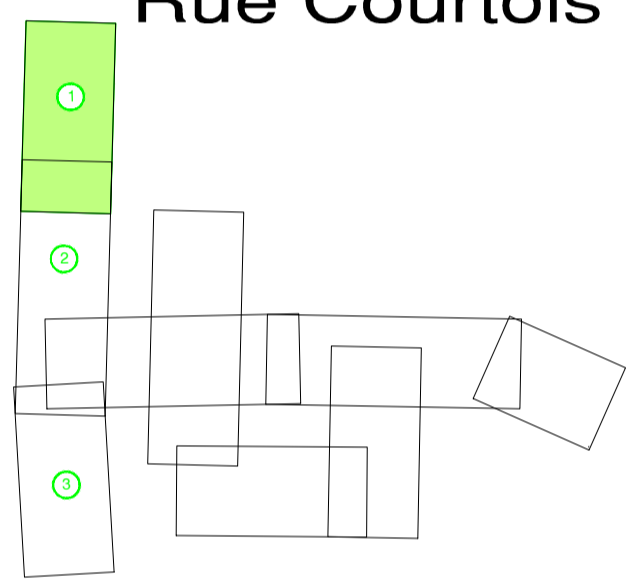

ECHELLE : 1/200


M	MODIFIE LE	NATURE DE LA MODIFICATION	MOD. N°
1	25/04/2019	PLAN TOPOGRAPHIQUE	3
2	14/05/2019	MISE A JOUR	
3	13/06/2019	MISE A JOUR	



YDM LE 26/04/2019



**Yves DURIS-MAUGER**  
**Christophe LUQUET**  
9, D. Rue Léon Lefroyer  
- 77334 MEAUX CEDEX -  
E-MAIL: meaux@cabinet-dml.fr  
Tél. 01.64.33.01.39 ou 01.64.33.02.22  
Fax. 01.60.25.50.41  
Bureau: Seine-et-Marne  
- 77410 CLAYE-SOUILLY -  
18363.DWG/SD/TC/MNL

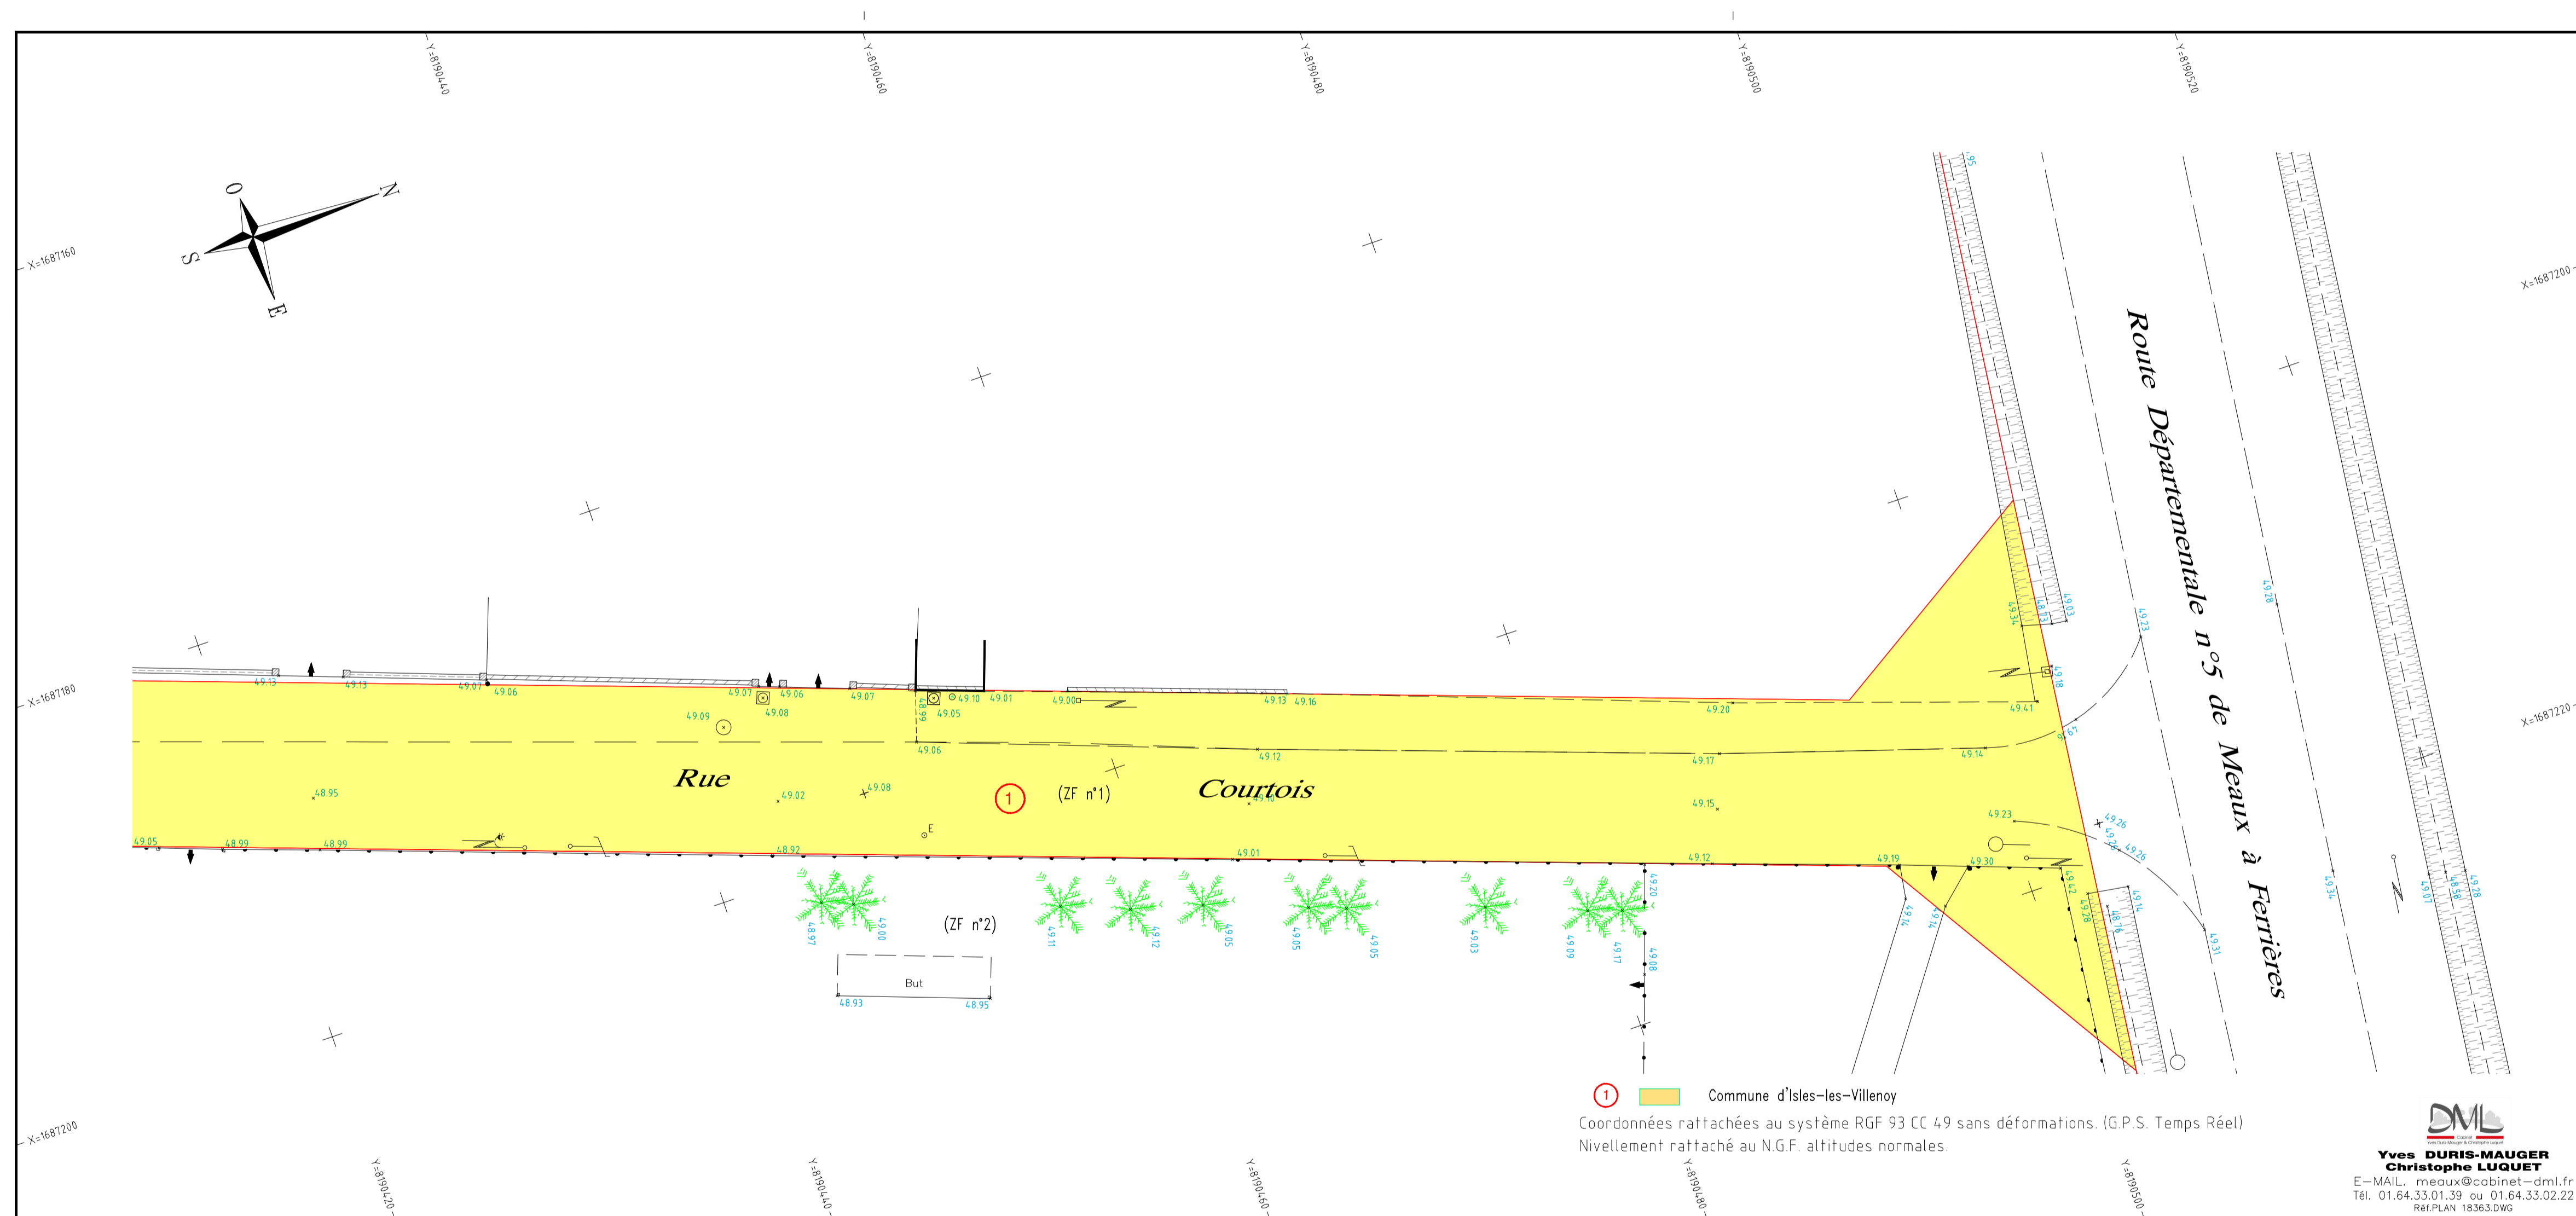

**Yves DURIS-MAUGER**  
**Christophe LUQUET**  
E-MAIL: meaux@cabinet-dml.fr  
Tél. 01.64.33.01.39 ou 01.64.33.02.22  
Réf. PLAN 18363.DWG