


DEPARTEMENT DE SEINE ET MARNE

**COMMUNE D' ISLES-LES-VILLENAY**

**PLAN TOPOGRAPHIQUE**  
**Rue Courtois 2/3**

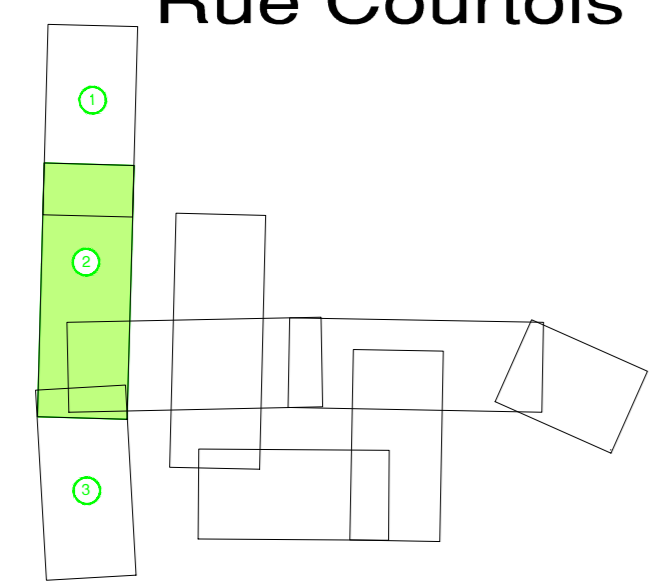

ECHELLE : 1/200

| MODIFIE LE   | NATURE DE LA MODIFICATION | MOD. N° |
|--------------|---------------------------|---------|
| 1 25/04/2019 | PLAN TOPOGRAPHIQUE        | 3       |
| 2 14/05/2019 | MISE A JOUR               |         |
| 3 13/06/2019 | MISE A JOUR               |         |










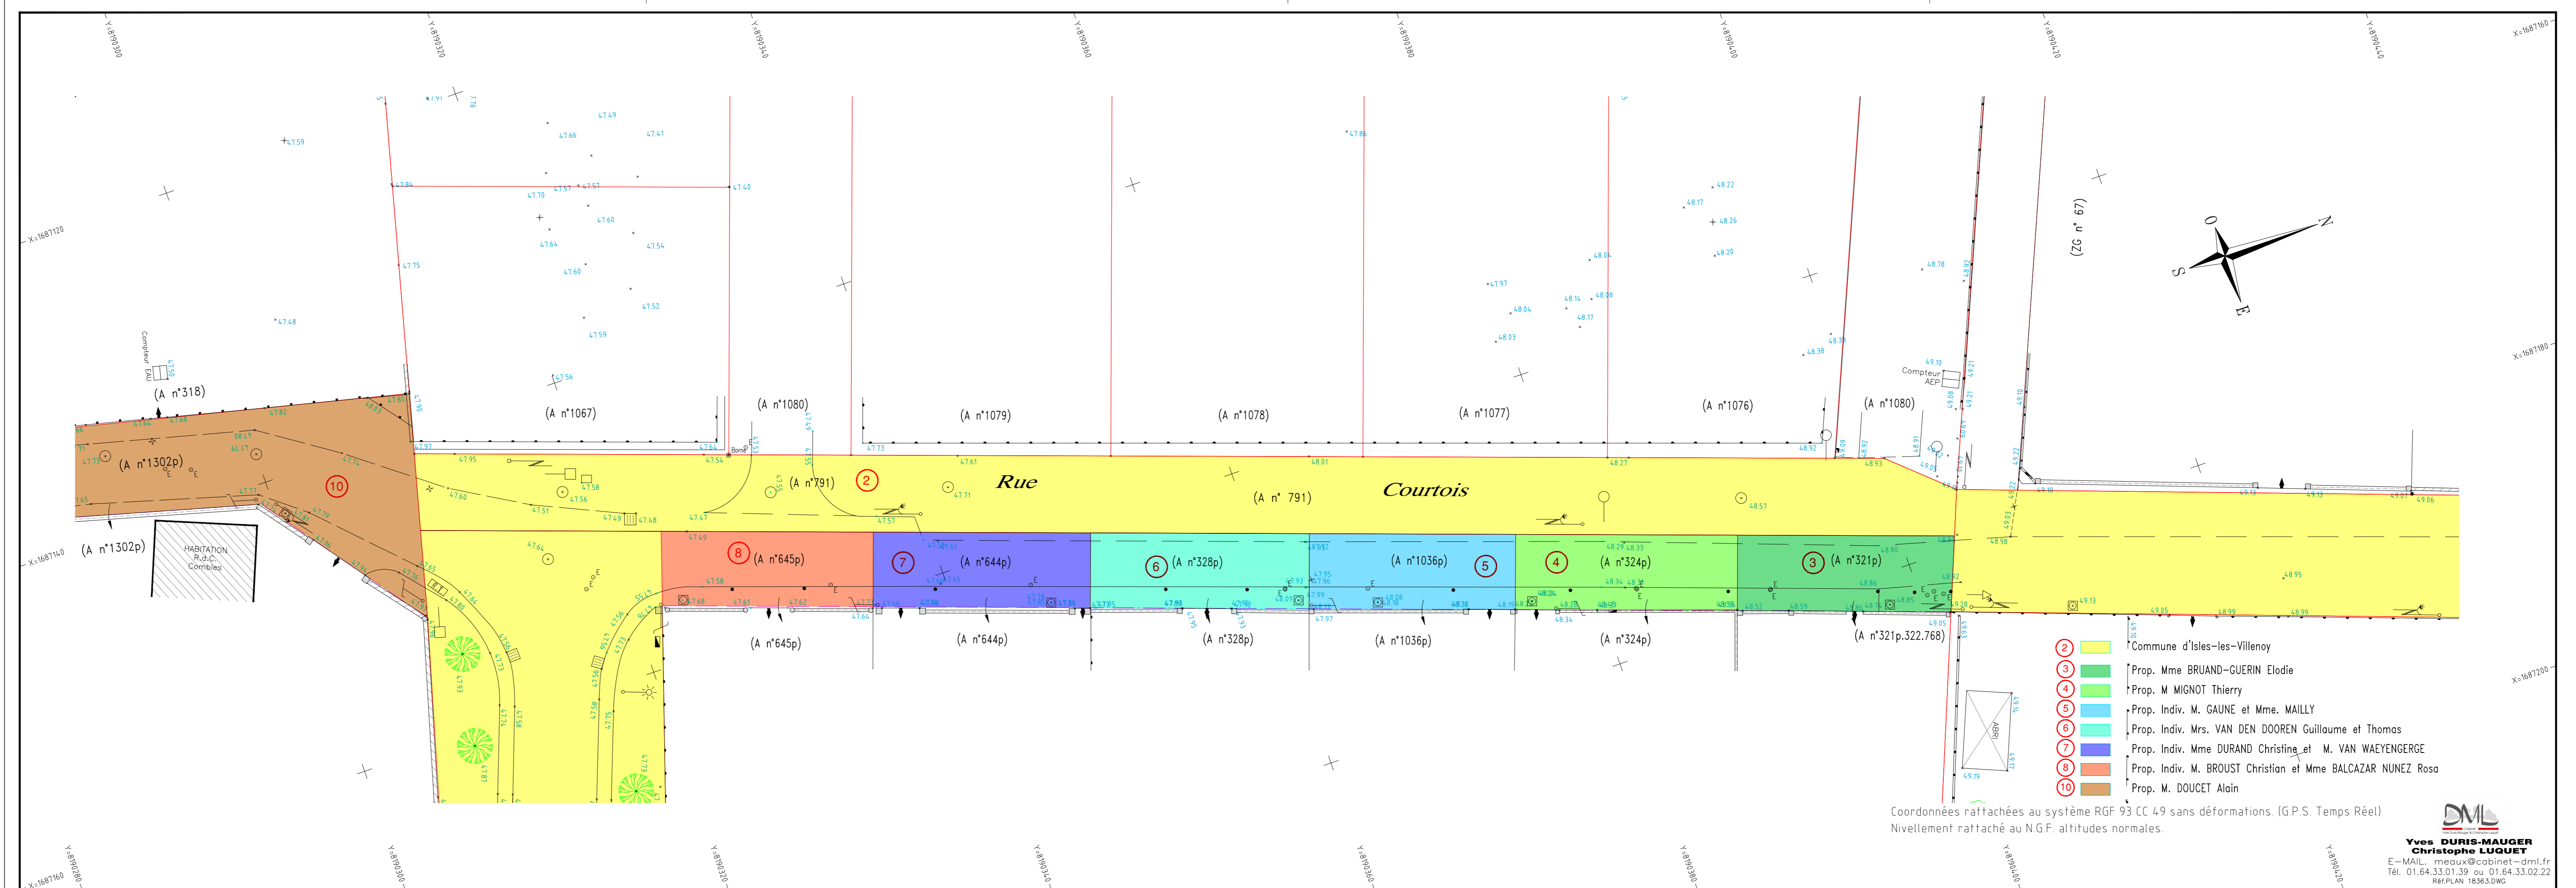

DML  
