


DEPARTEMENT DE SEINE ET MARNE

COMMUNE D' ISLES-LES-VILLENROY

PLAN TOPOGRAPHIQUE

Rue Courtois 3/3

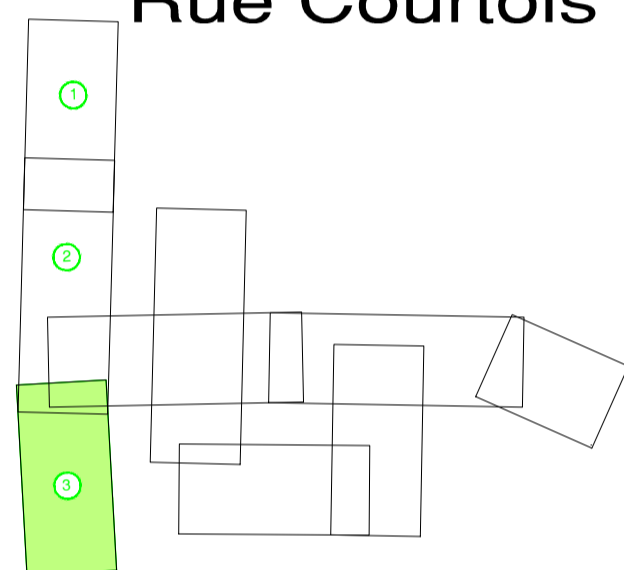

ECHELLE : 1/200

M	MODIFIE LE	NATURE DE LA MODIFICATION	MOD. N°
1	25/04/2019	PLAN TOPOGRAPHIQUE	3
2	14/05/2019	MISE A JOUR	
3	13/06/2019	MISE A JOUR	




YDM LE 26/04/2019



Yves DURIS-MAUGER
Christophe LUQUET
9, D. Rue Lefevre
77334 MEAUX CEDEX
E-MAIL: meaux@dml.fr
Tél. 01.64.33.01.39 ou 01.64.33.02.22
Fax. 01.60.25.50.41
Bureau: Seine-et-Marne
12, Rue du Marché de la Justice
77410 CLAYE-SOUILLY

18363.DWG/SD/TC/MNL

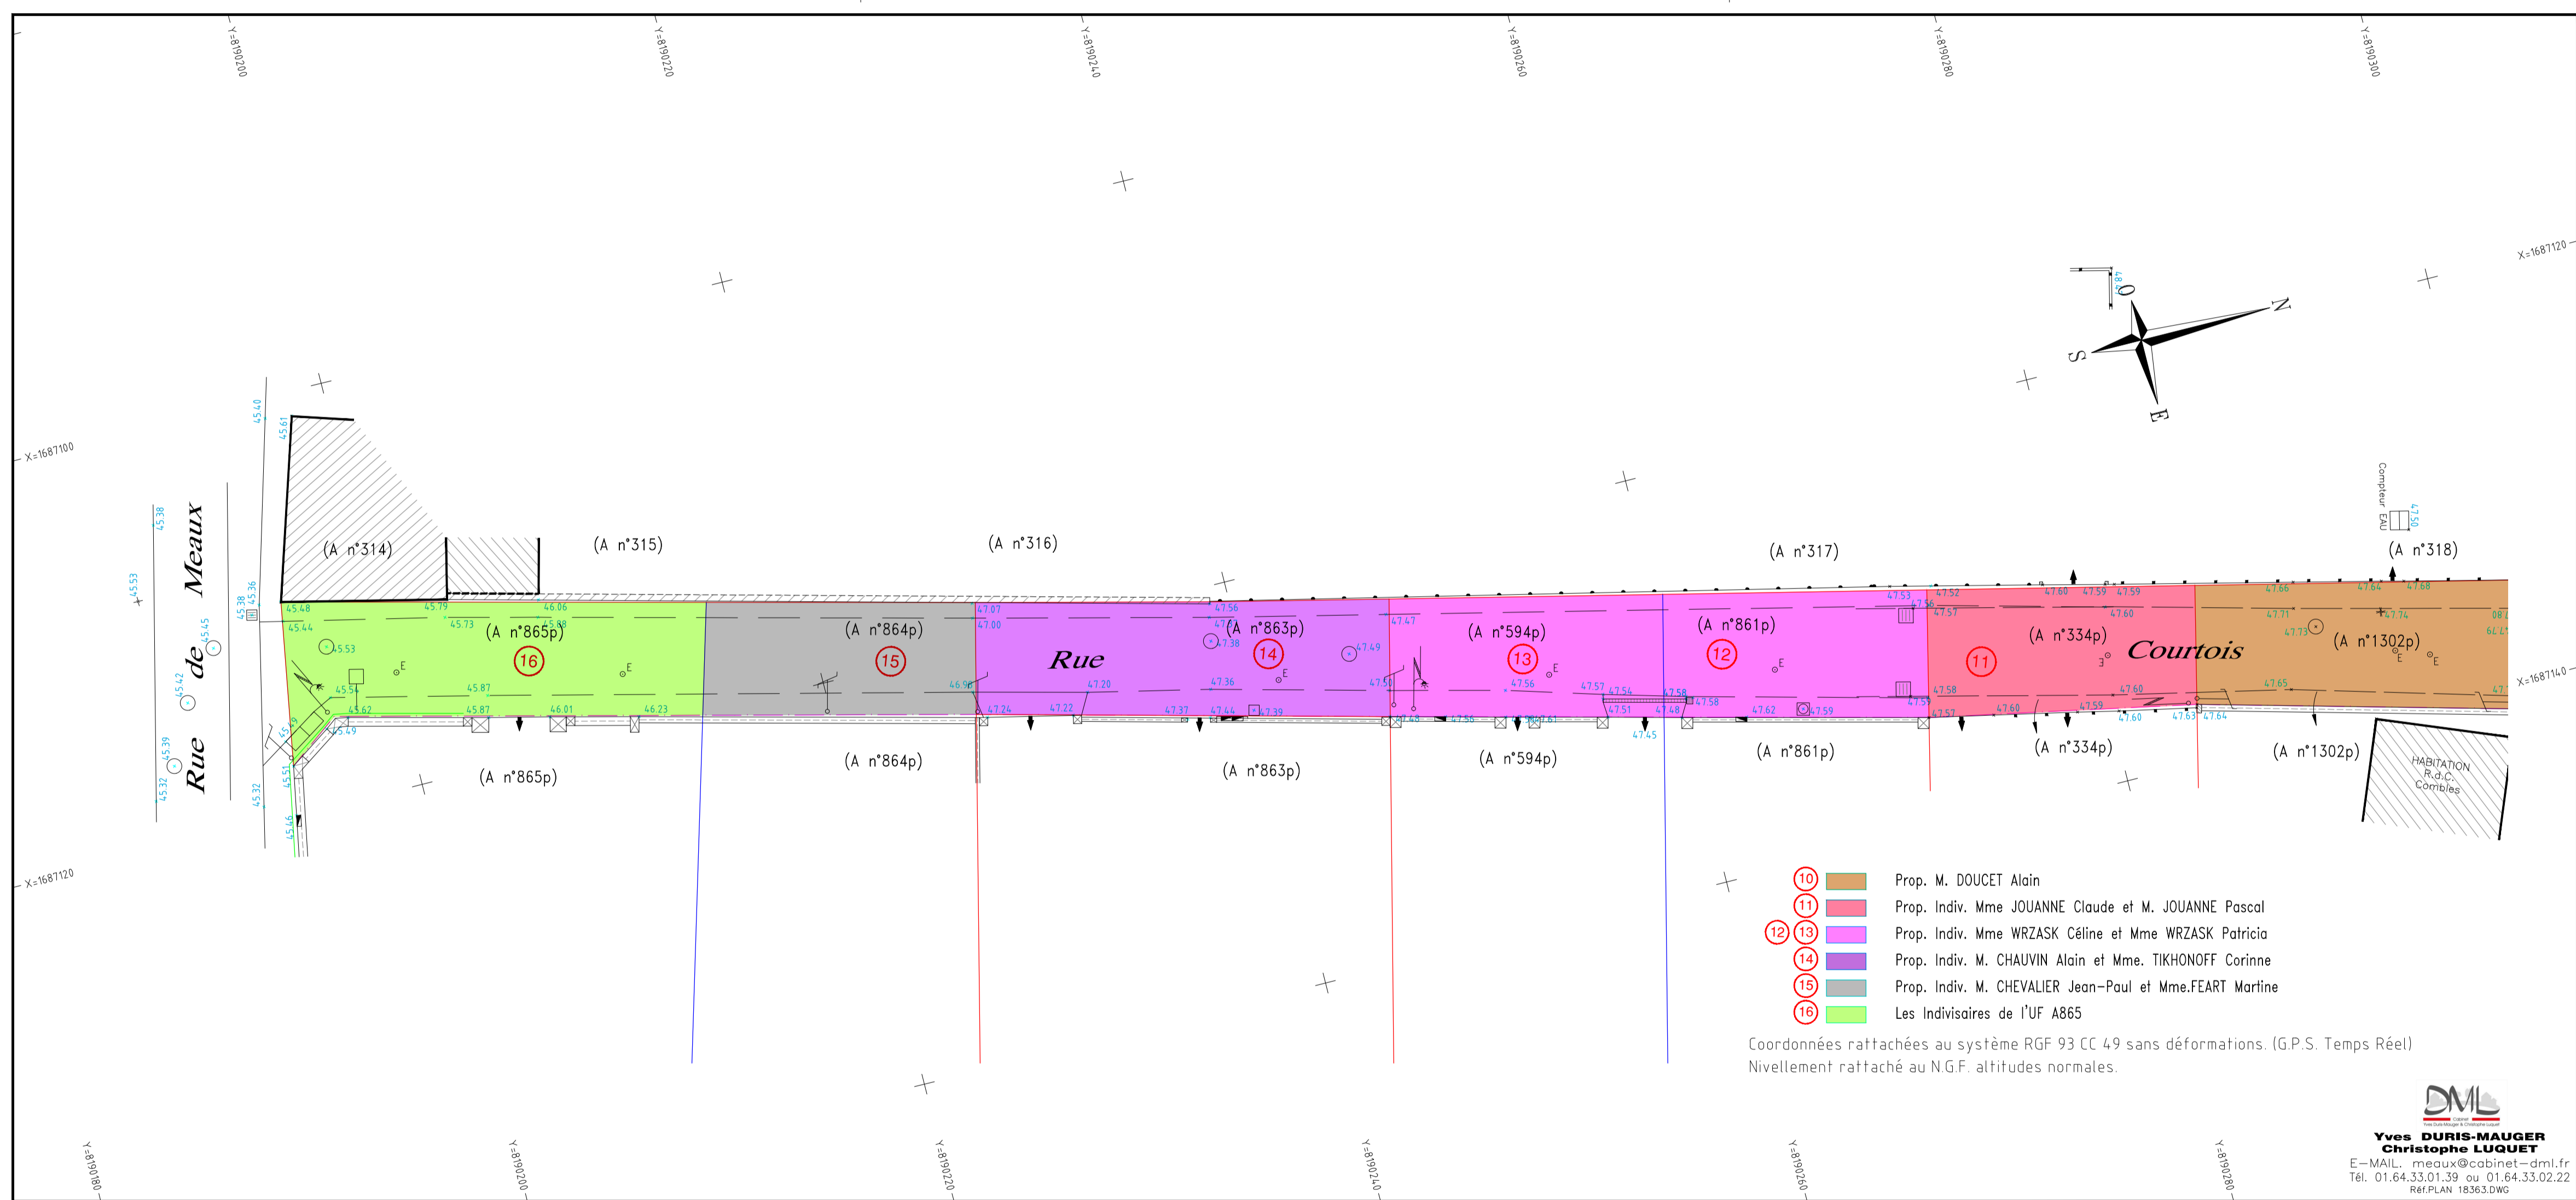

Yves DURIS-MAUGER
Christophe LUQUET
E-MAIL: meaux@dml.fr
Tél. 01.64.33.01.39 ou 01.64.33.02.22
REF PLAN 18363.DWG