


DEPARTEMENT DE SEINE ET MARNE

COMMUNE D' ISLES-LES-VILLENAY

PLAN TOPOGRAPHIQUE
Rue de la Garenne 2/3

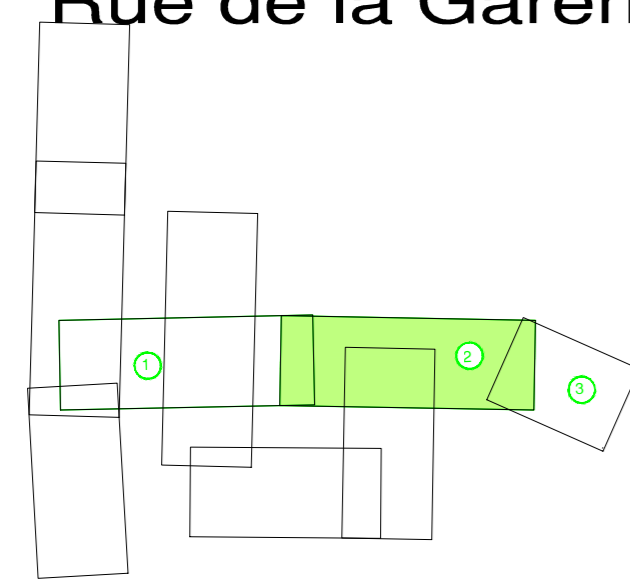

ECHELLE : 1/200

MODIFIE LE	NATURE DE LA MODIFICATION	MOD. N°
1 25/04/2019	PLAN TOPOGRAPHIQUE	3
2 14/05/2019	mise A JOUR	
3 13/05/2019	mise A JOUR	




GÉOMÈTRE-EXPERT
GARANT D'UN CADRE DE VIE DURABLE
N° d'inscription : 2003020006

YDM LE 26/04/2019



DML
Yves DURRIN - MAUDIER
GÉOMÈTRE-EXPERT
2, rue de la Garenne
77234 MÉRIGNY-CEDEX
E-MAIL : ymaudier@dml.fr
Tel. 01.64.33.01.39 ou 01.64.33.02.22
Fax. 01.64.33.04.41
Bureau : MÉRIGNY
15, rue de la Garenne
77234 MÉRIGNY-CEDEX
Tel. 01.64.33.02.22
Fax. 01.64.33.04.41

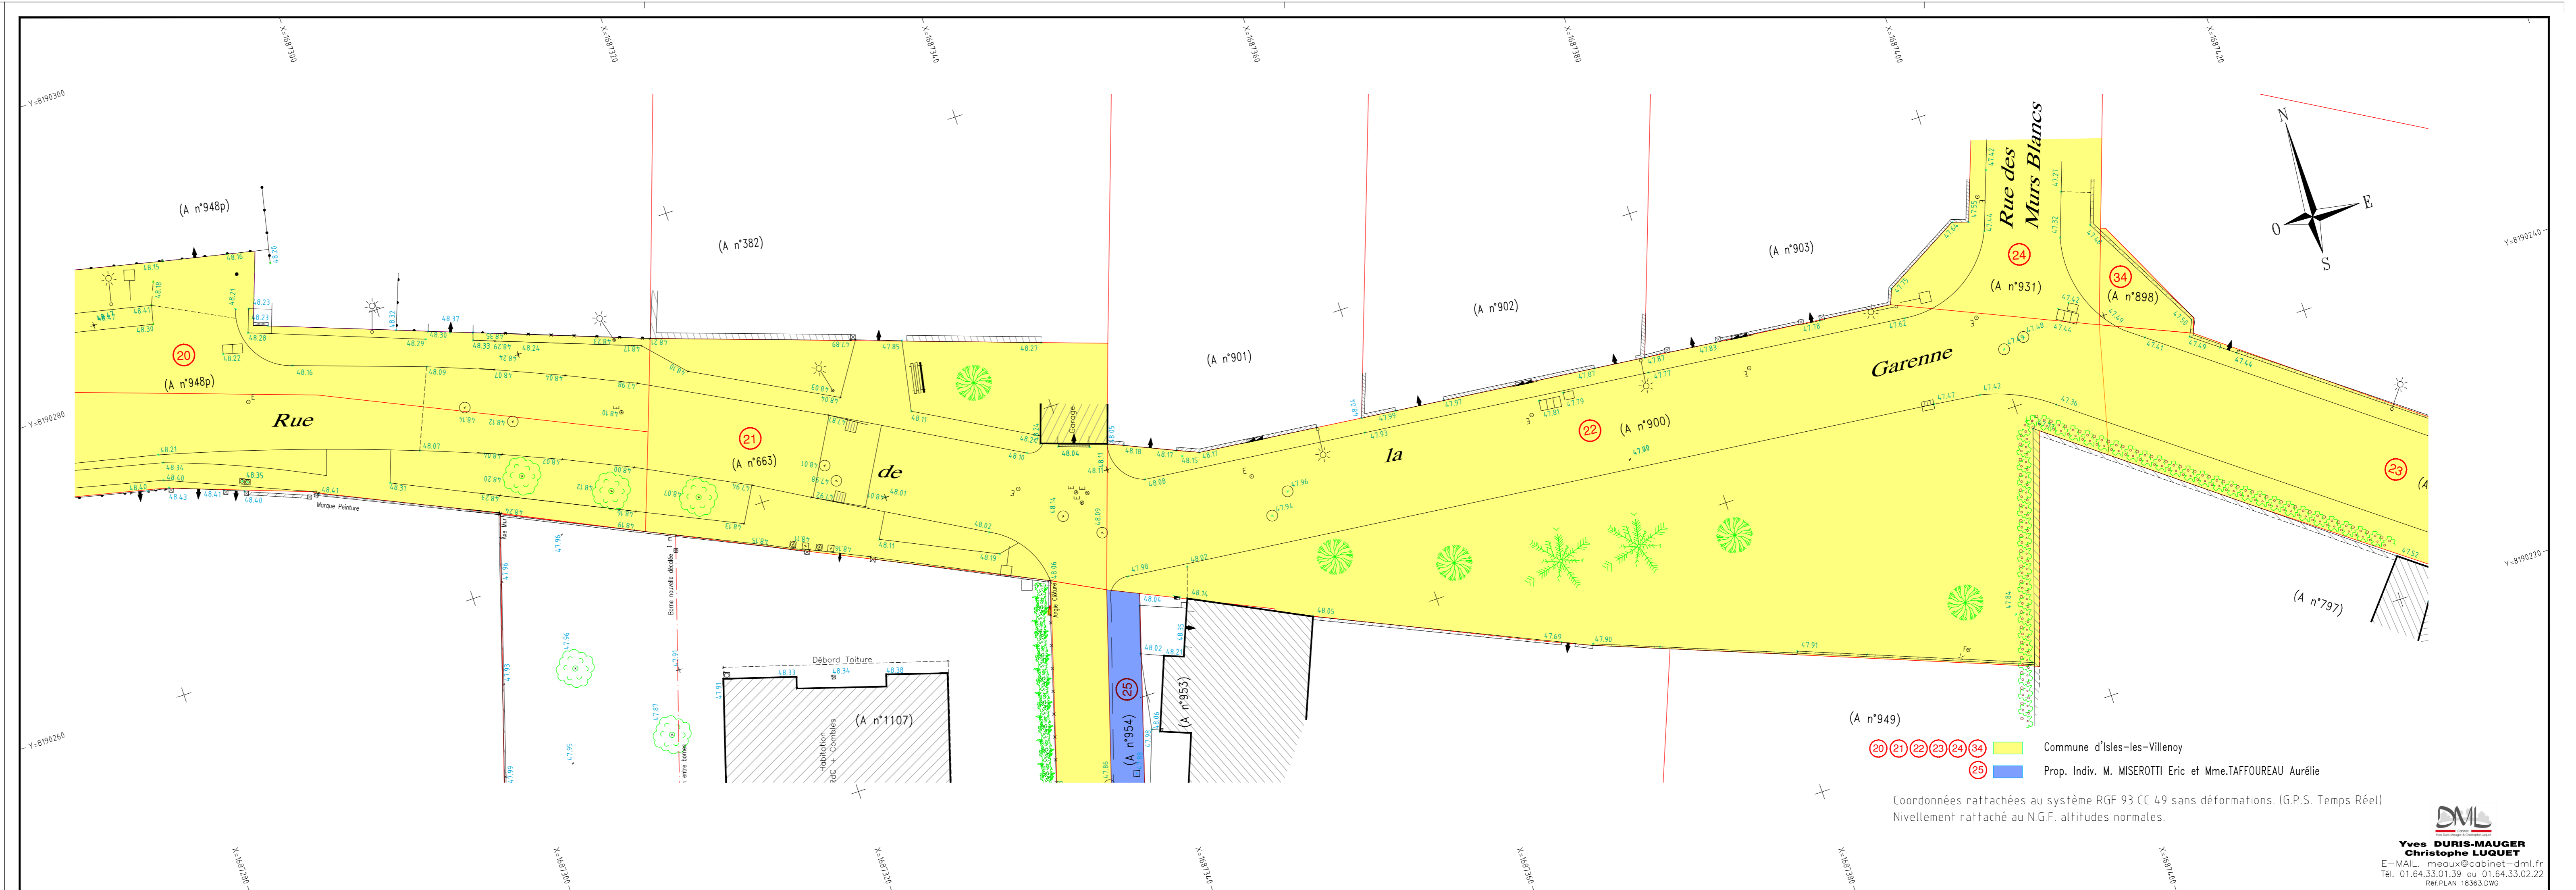

(A n°949) Commune d'Isles-les-Villenois
(A n°954) Prop. Indiv. M. MISEROTTI Eric et Mme.TAFFOUREAU Aurélie
(A n°953)

Coordonnées rattachées au système RGF 93 CC 49 sans déformations. (G.P.S. Temps Réel)
Nivellement rattaché au N.G.F. altitudes normales.

DML
Yves DURRIN-MAUDIER
Christophe LUGUET
E-MAIL : ymaudier@dml.fr
Tel. 01.64.33.01.39 ou 01.64.33.02.22
Fax. 01.64.33.04.41