


DEPARTEMENT DE SEINE ET MARNE

COMMUNE D' ISLES-LES-VILLENAY

PLAN TOPOGRAPHIQUE

Rue du Stade 1/2

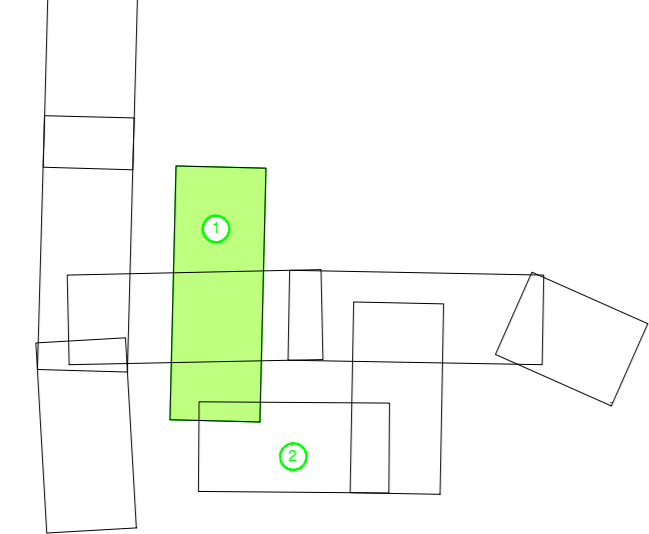

ECHELLE : 1/200

MODIFIE LE	NATURE DE LA MODIFICATION	MOD. N°
1 25/04/2019	PLAN TOPOGRAPHIQUE	3
2 14/05/2019	MISE A JOUR	
3 13/06/2019	MISE A JOUR	




GÉOMÈTRE-EXPERT
GARANT DU CADRE DE VIE DURABLE
N° d'inscription : 2003C00006

YDM LE 26/04/2019



DML
16.963.092/50/70/ANL

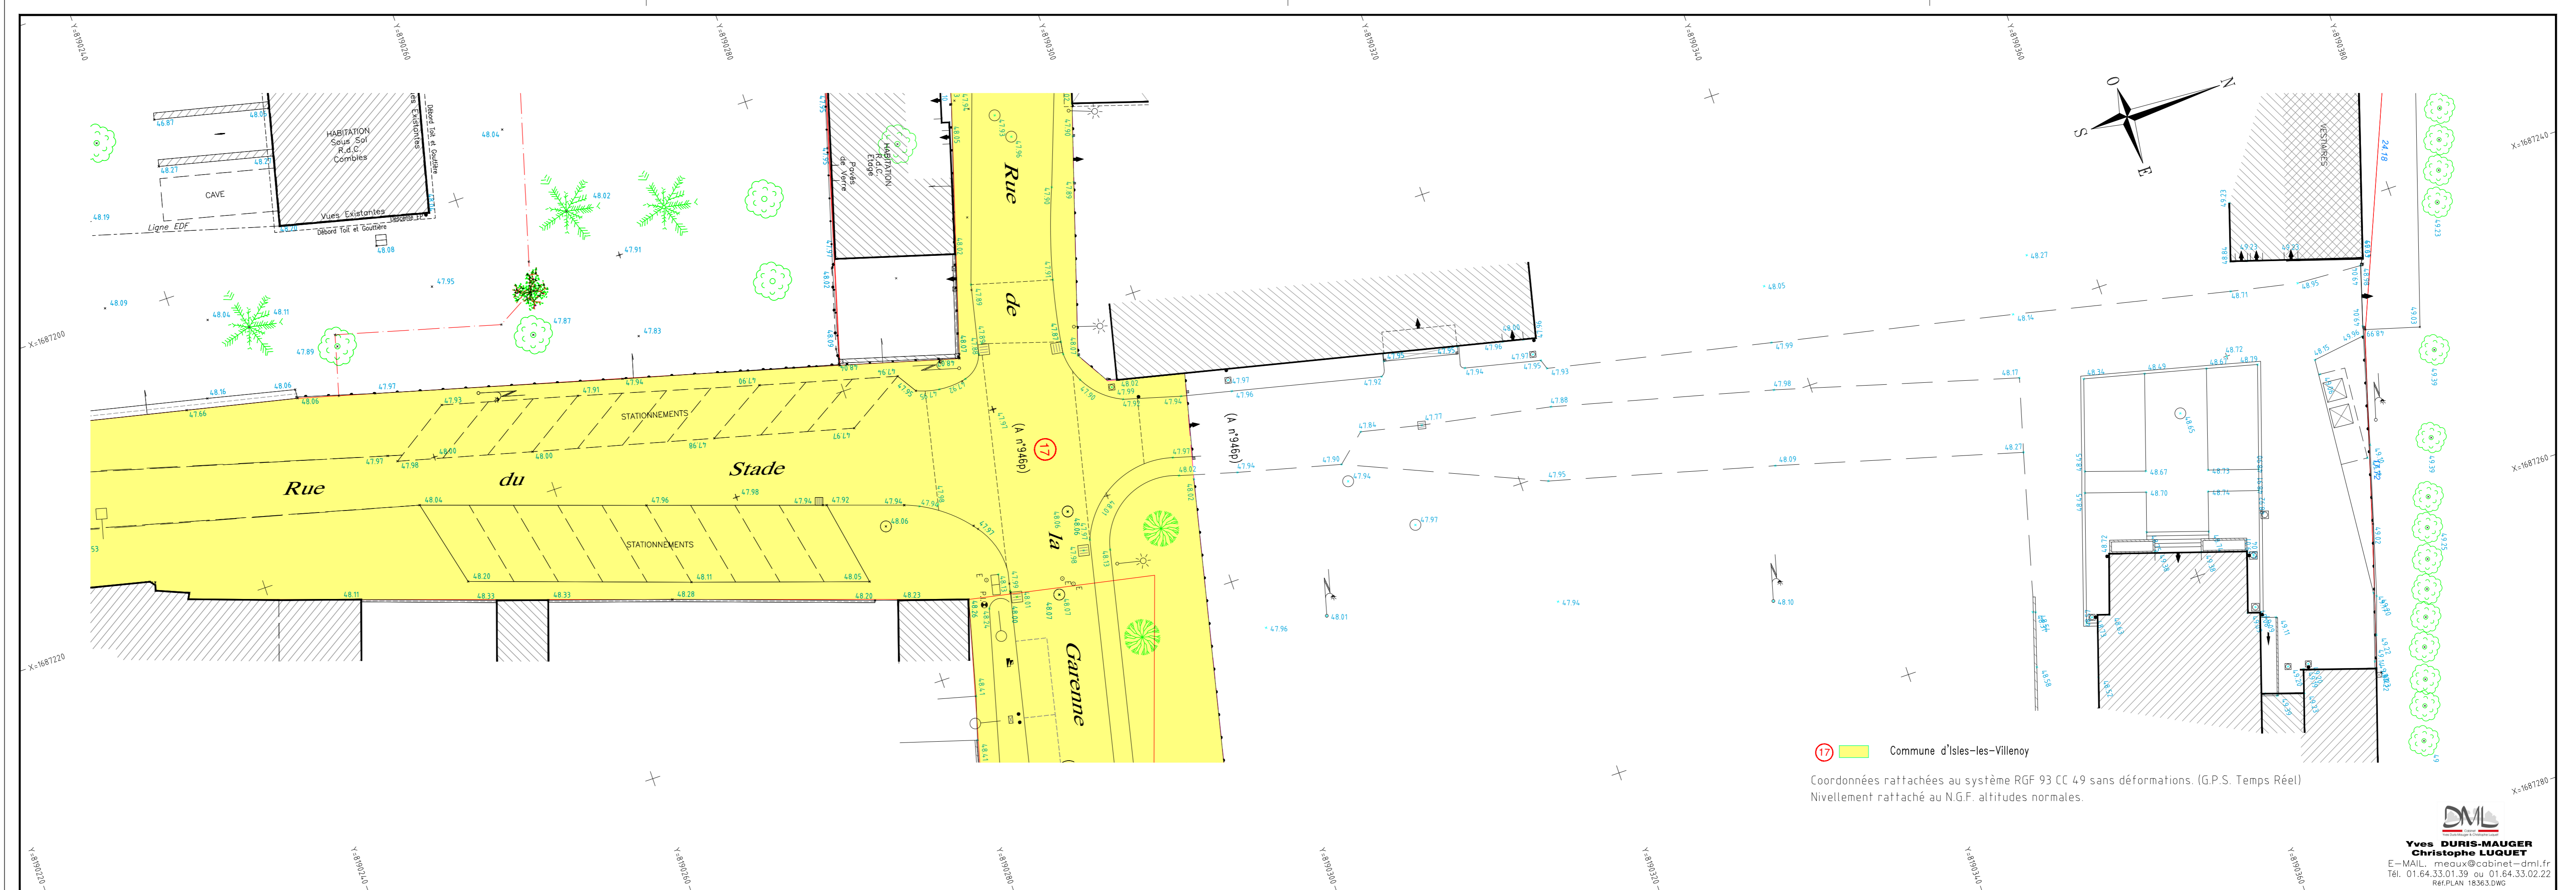

DML
